


POT

PLAN DE ORDENAMIENTO TERRITORIAL - DOCUMENTO TECNICO DE SOPORTE

PATRON VIAL VIGENTE

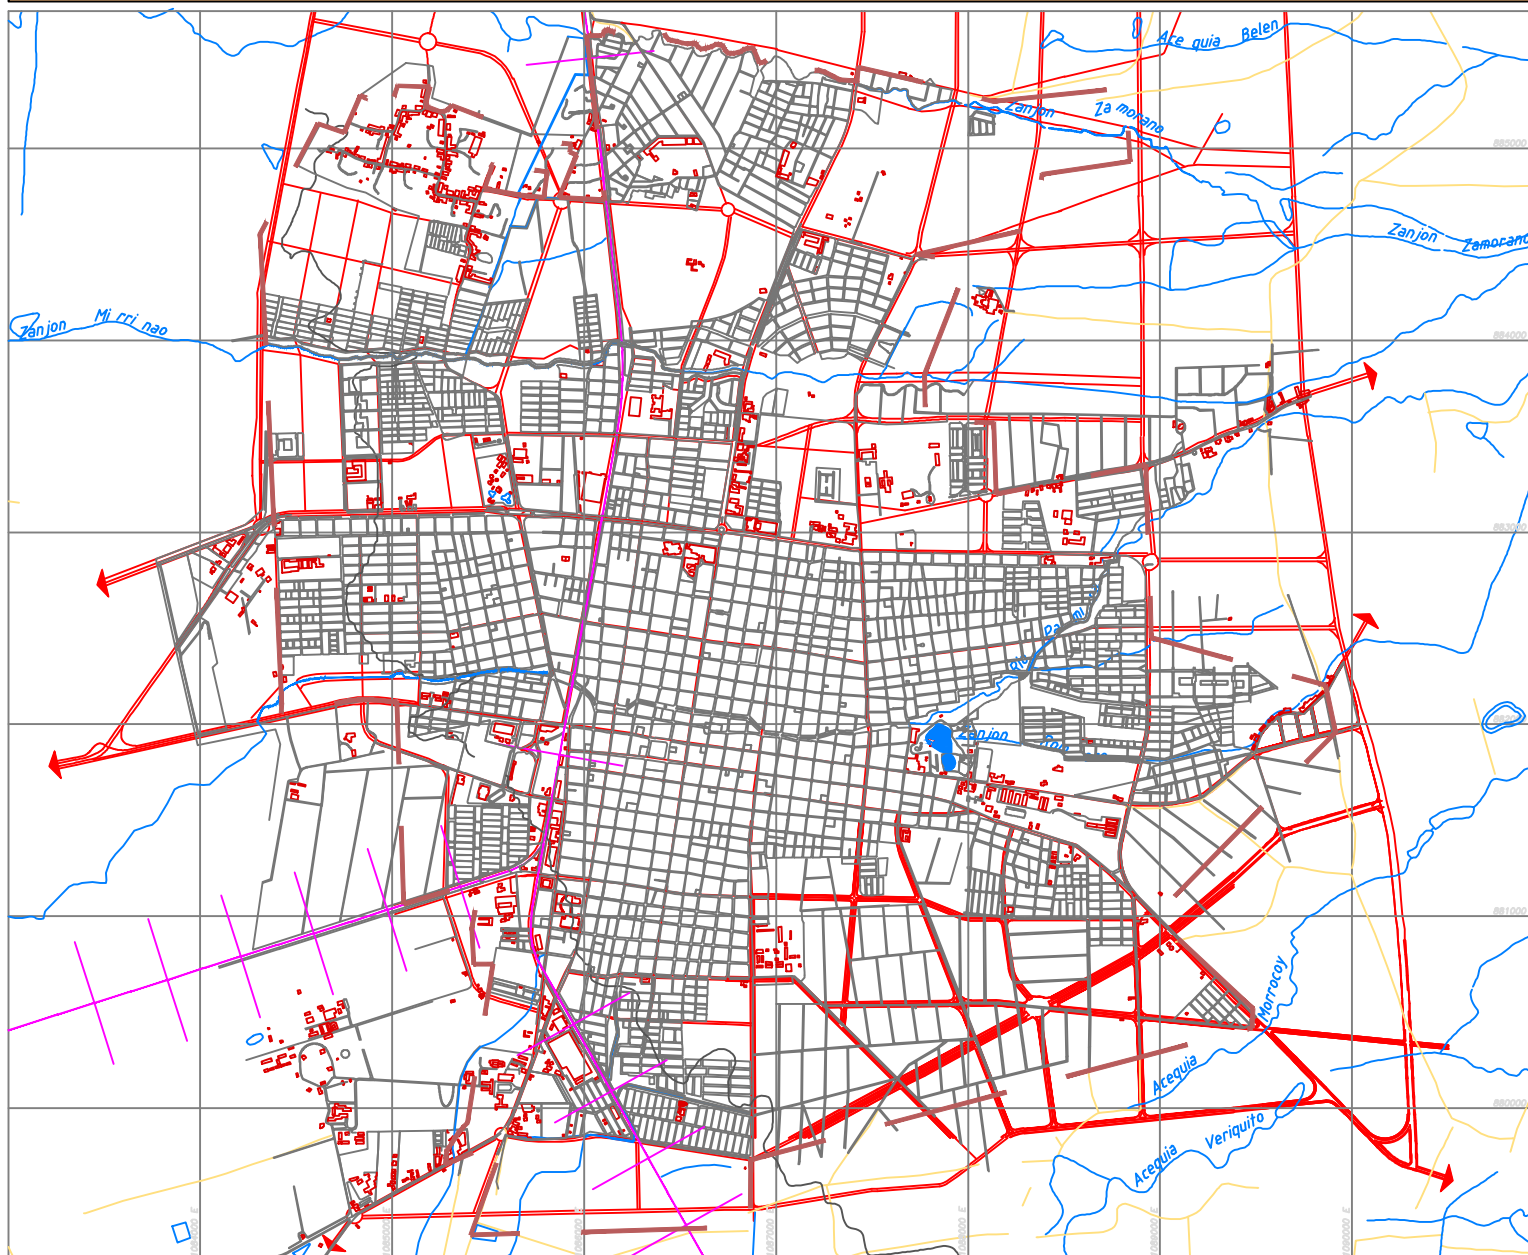

ESC: 1:15000

MUNICIPIO DE PALMIRA

GABRIEL LONDONO DOMINGUEZ
ALCALDE (E)

WALTER MORENO CRESPO
GERENTE DE PLANEACION

WILLIAM ESPINOSA SANCHEZ
PRESIDENTE CONCEJO MUNICIPAL

JUNIO DE 2000

CONVENCIONES

PERIMETRO URBANO ACTUAL

VIAL PATRON VIAL



ESCALA 1:25 000

PATRON VIAL VIGENTE

S51

