



MUNICIPIO DE PALMIRA

GABRIEL LONDOÑO DOMÍNGUEZ
ALCALDEWALTER MORENO CRESPO
GERENTE DE PLANEACIÓNWILLIAM ESPINOSA SÁNCHEZ
PRESIDENTE CONCEJO MUNICIPAL

OCTUBRE DE 2000

CONVENCIONES

- ANILLOS VIALES
- SISTEMAS VIALES
LONGITUDINALES
(Par vial Norte-Sur
Par vial Este-Oeste)
- VIAS DE ENLACE


0 200 400 600 800 1000

ESCALA 1 : 40 000

SISTEMA VIAL - COMPONENTES

S49

LOCALIZACIÓN DE LA CABECERA EN EL MUNICIPIO

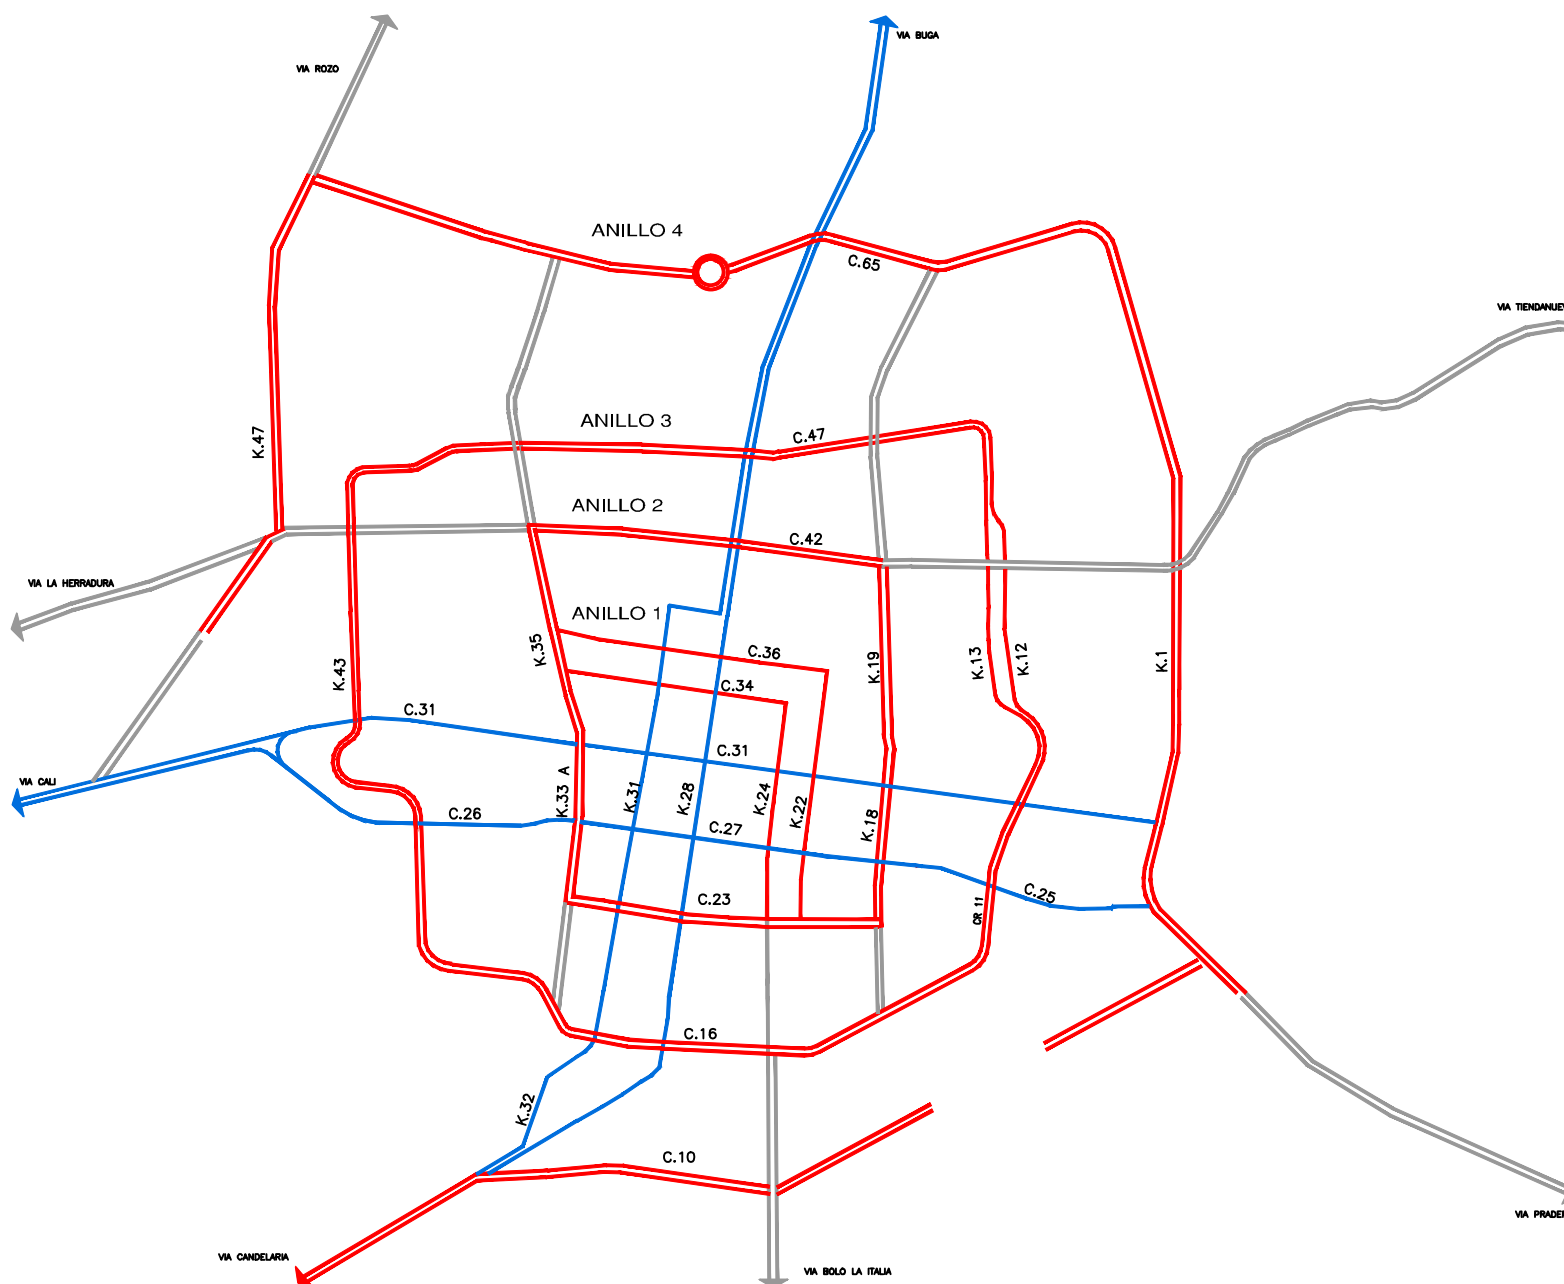

ESC: 1___15000